


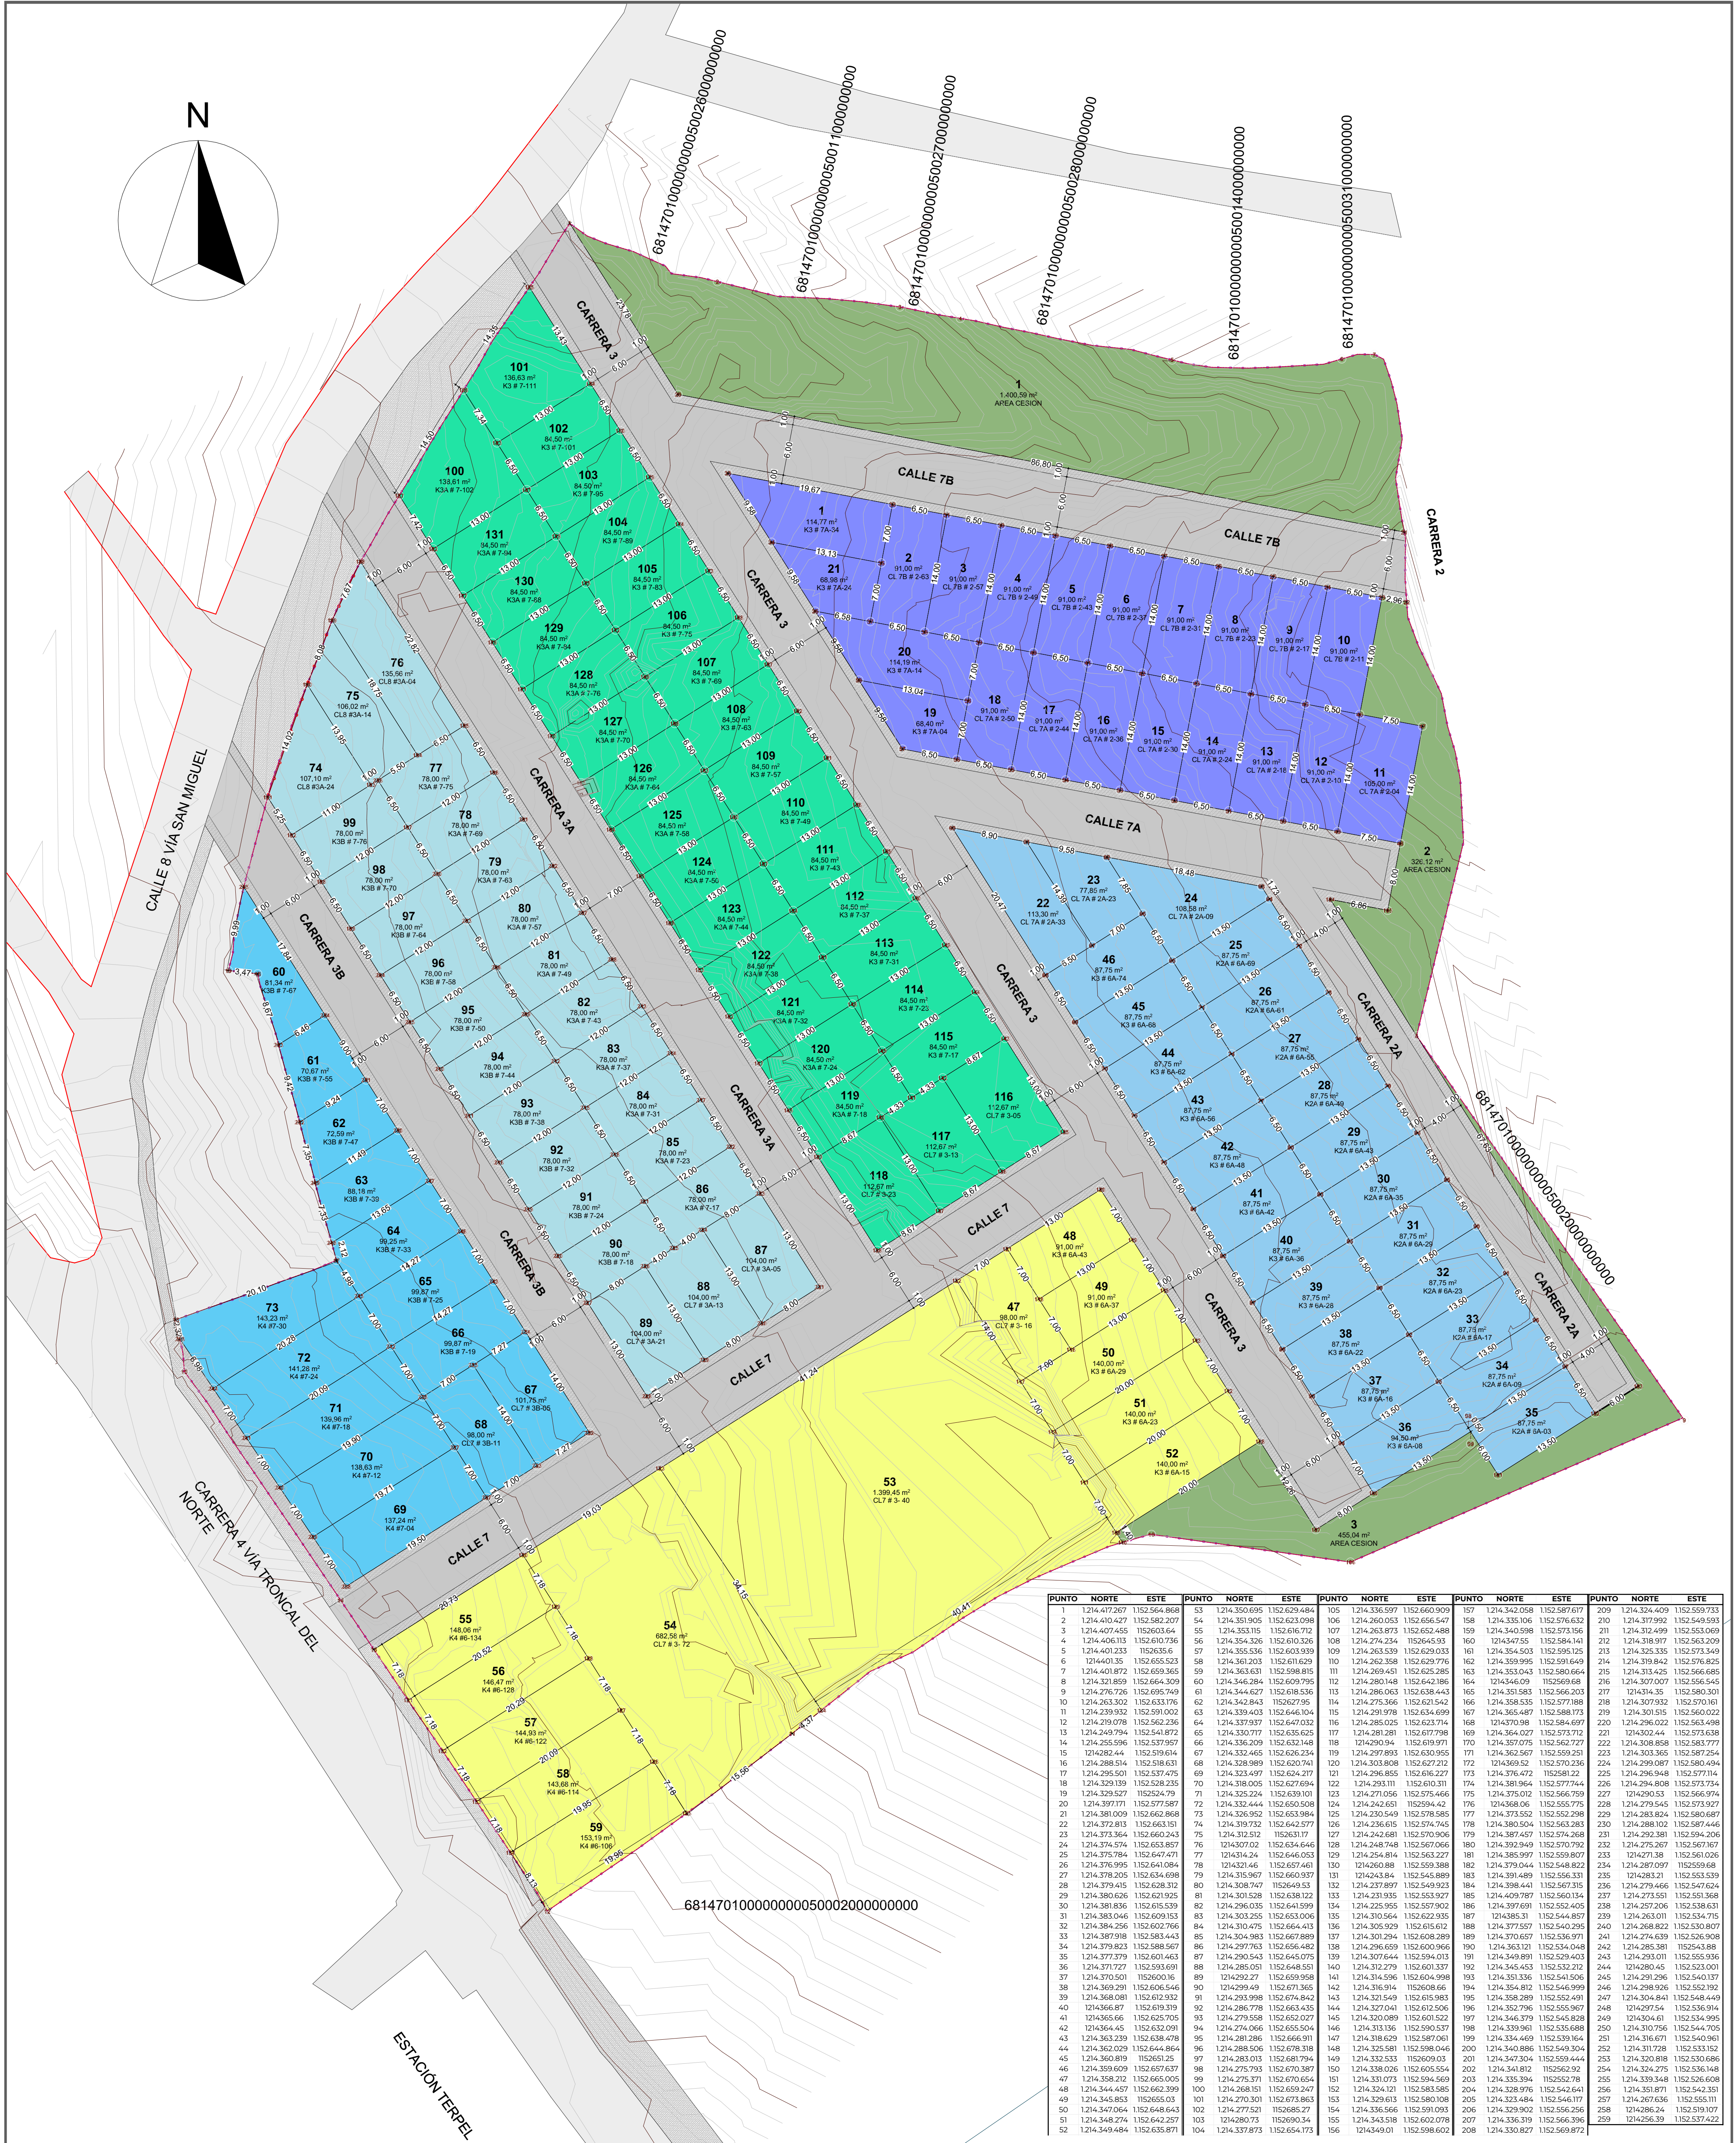

Planta General - Proyecto de Division

LOTE	DIRECCION	ÁREA
1	K3 # 7A-34	114,77
2	CL 7B # 2-63	91,00
3	CL 7B # 2-57	91,00
4	CL 7B # 2-49	91,00
5	CL 7B # 2-43	91,00
6	CL 7B # 2-37	91,00
7	CL 7B # 2-31	91,00
8	CL 7B # 2-23	91,00
9	CL 7B # 2-17	91,00
10	CL 7B # 2-11	91,00
11	CL 7A # 2-04	100,00
12	CL 7A # 2-10	91,00
13	CL 7A # 2-18	91,00
14	CL 7A # 2-24	91,00
15	CL 7A # 2-30	91,00
16	CL 7A # 2-36	91,00
17	CL 7A # 2-44	91,00
18	CL 7A # 2-50	91,00
19	K3 # 7A-04	68,40
20	K3 # 7A-14	114,19
21	K3 # 7A-24	68,98
22	CL 7A # 2A-33	113,30
23	CL 7A # 2A-23	77,85
24	CL 7A # 2A-09	108,58
25	K2A # 6A-69	87,75
26	K2A # 6A-61	87,75
27	K2A # 6A-55	87,75
28	K2A # 6A-49	87,75
29	K2A # 6A-43	87,75
30	K2A # 6A-35	87,75
31	K2A # 6A-29	87,75
32	K2A # 6A-23	87,75
33	K2A # 6A-17	87,75
34	K2A # 6A-09	87,75
35	K2A # 6A-03	87,75
36	K3 # 6A-08	94,50
37	K3 # 6A-16	87,75
38	K3 # 6A-22	87,75
39	K3 # 6A-28	87,75
40	K3 # 6A-36	87,75

LOTE	DIRECCION	ÁREA
41	K3 # 6A-42	87,75
42	K3 # 6A-48	87,75
43	K3 # 6A-56	87,75
44	K3 # 6A-62	87,75
45	K3 # 6A-68	87,75
46	K3 # 6A-74	87,75
47	CL 7 # 3- 16	98,00
48	K3 # 6A-43	91,00
49	K3 # 6A-37	91,00
50	K3 # 6A-29	140,00
51	K3 # 6A-23	140,00
52	K3 # 6A-15	140,00
53	CL 7 # 3- 40	1.399,45
54	CL 7 # 3- 72	682,58
55	K4 #6-134	148,06
56	K4 #6-128	146,47
57	K4 #6-122	144,93
58	K4 #6-114	143,68
59	K4 #6-106	153,19
60	K3B # 7-67	81,34
61	K3B # 7-55	70,67
62	K3B # 7-47	72,59
63	K3B # 7-39	88,18
64	K3B # 7-33	99,25
65	K3B # 7-25	99,87
66	K3B # 7-19	99,87
67	CL 7 # 3B-05	101,75
68	CL 7 # 3B-11	98,00
69	K4 #7-04	137,24
70	K4 #7-12	138,63
71	K4 #7-18	139,96
72	K4 #7-24	141,28
73	K4 #7-30	143,23
74	CL 8 #3A-24	107,10
75	CL 8 #3A-14	106,02
76	CL 8 #3A-04	135,66
77	K3A # 7-75	78,00
78	K3A # 7-69	78,00
79	K3A # 7-63	78,00
80	K3A # 7-57	78,00

LOTE	DIRECCION	ÁREA
81	K3A # 7-49	78,00
82	K3A # 7-43	78,00
83	K3A # 7-37	78,00
84	K3A # 7-31	78,00
85	K3A # 7-23	78,00
86	K3A # 7-17	78,00
87	CL 7 # 3A-05	104,00
88	CL 7 # 3A-13	104,00
89	CL 7 # 3A-21	104,00
90	K3B # 7-18	78,00
91	K3B # 7-24	78,00
92	K3B # 7-32	78,00
93	K3B # 7-38	78,00
94	K3B # 7-44	78,00
95	K3B # 7-50	78,00
96	K3B # 7-58	78,00
97	K3B # 7-64	78,00
98	K3B # 7-70	78,00
99	K3B # 7-76	78,00
100	K3A # 7-102	138,61
101	K3 # 7-111	136,63
102	K3 # 7-101	84,50
103	K3 # 7-95	84,50
104	K3 # 7-89	84,50
105	K3 # 7-83	84,50
106	K3 # 7-75	84,50
107	K3 # 7-69	84,50
108	K3 # 7-63	84,50
109	K3 # 7-57	84,50
110	K3 # 7-49	84,50
111	K3 # 7-43	84,50
112	K3 # 7-37	84,50
113	K3 # 7-31	84,50
114	K3 # 7-23	84,50
115	K3 # 7-17	84,50
116	CL 7 # 3-05	112,67
117	CL 7 # 3-13	112,67
118	CL 7 # 3-23	112,67
119	K3A # 7-18	84,50
120	K3A # 7-24	84,50

LOTE	DIRECCION	ÁREA
121	K3A # 7-32	84,50
122	K3A # 7-38	84,50
123	K3A # 7-44	84,50
124	K3A # 7-50	84,50
125	K3A # 7-58	84,50
126	K3A # 7-64	84,50
127	K3A # 7-70	84,50
128	K3A # 7-76	84,50
129	K3A # 7-84	84,50
130	K3A # 7-88	84,50
131	K3A # 7-94	84,50



Localizacion

PROYECTO DE URBANIZACION
"TABACALES DEL VALLE"
CAPITANEJO - SANTANDER

PROPIETARIO:
Luis Fernando Bárcenas Cuadros C.C. 91.490.105
Jorge Edwin Macas Herrera C.C. 91.480.934
César Roldán James Suárez C.C. 19.925.155
Germán Ricardo Mendoza Hernández C.C. 13.924.916
Danyany Yaritza Tolosa Celis C.C. 1.098.782.390
Compañía Bugaba S.A.S. NIT 901.842.502-7

DIRECCION:
LOTE 1 Y LOTE 2

NUMERO PREDIAL:
68 147 01 00 0005 0001 000
68 147 01 00 0005 0032 000

REVISIONES:
Fecha

Nombre

CONTENIDO:
Planta General - Proyecto de
Division, Localizacion, Cuadro de
Coordenadas, Cuadro de Areas

ARQ. JAIME EDUARDO PEREZ ROA
M.P. A3762016-109654380
CL 310 88 21 909

A1 / A2

ESCALA 1:50
FECHA: 31/03/2025